


Flächennutzungsplan / Landschaftsplan

Stadt Vilsbiburg Deckblatt Nr. 3

M = 1 : 5000

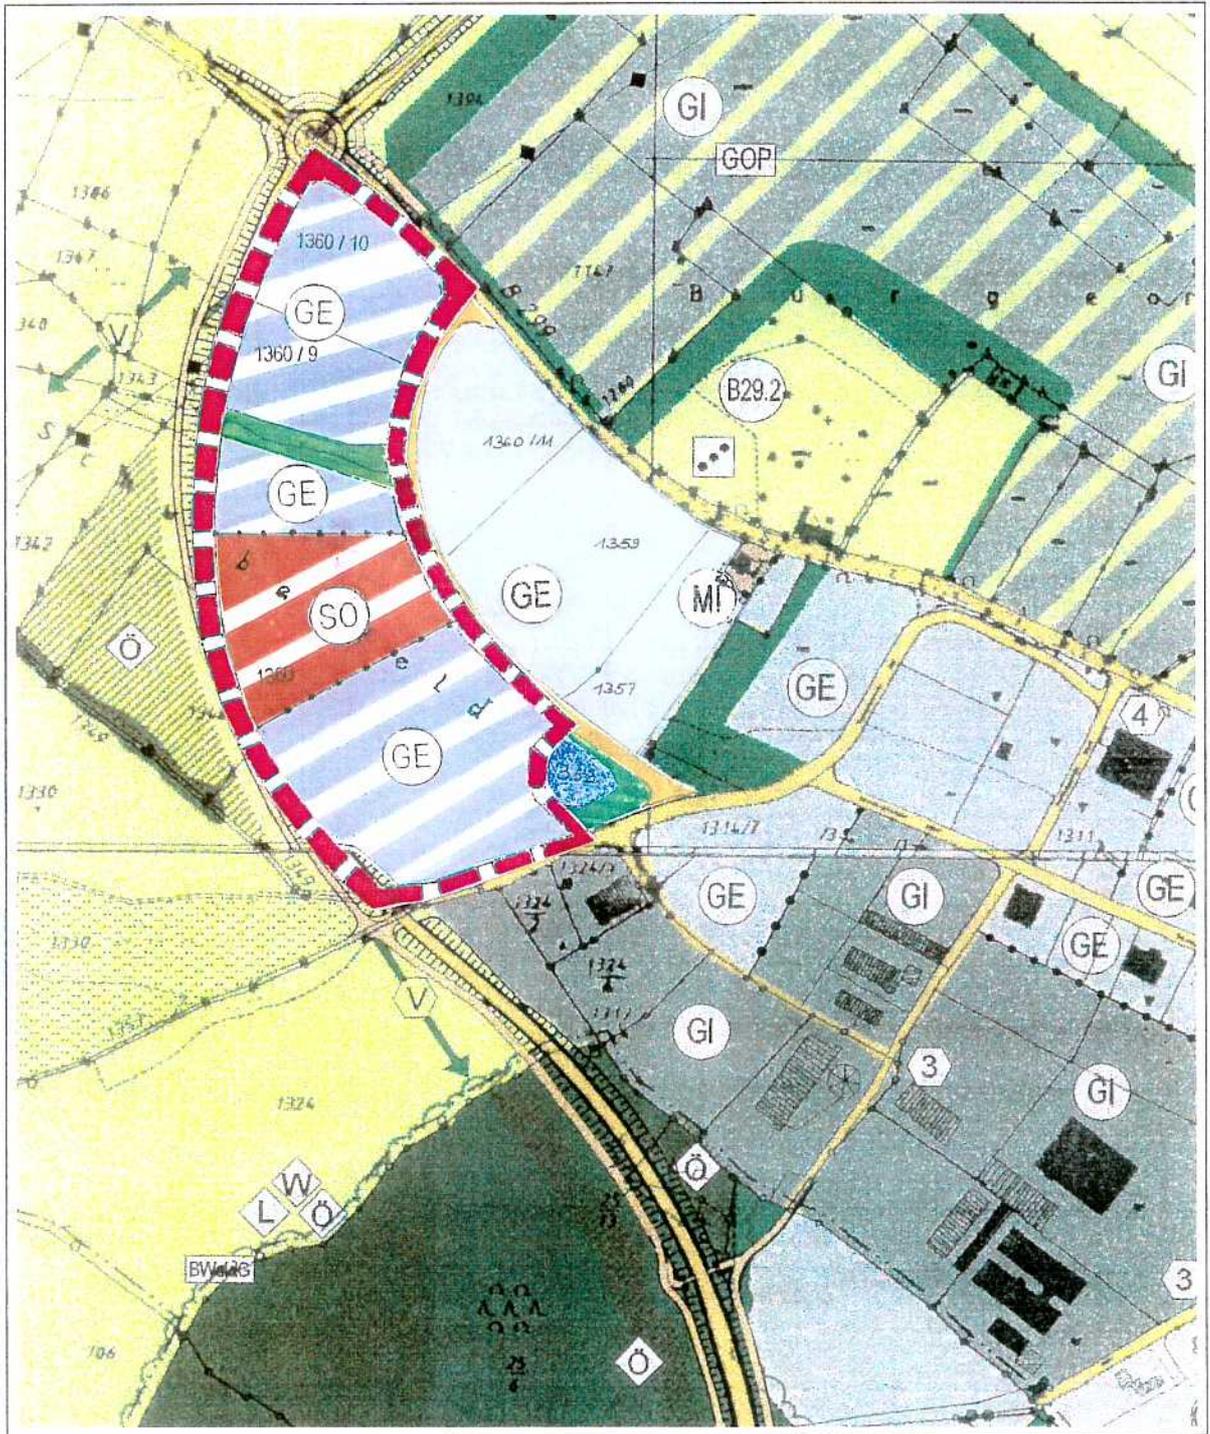

Zweckbestimmung SO :
Fachmarkt für Einzelhandel

VERFAHRENSVERMERKE

1. Der Beschluß zur 3. Flächennutzungsplan – Änderung wurde vom Stadtrat in der Sitzung vom 07.06.2000 gefaßt und am 07.08.2000 ortsüblich bekannt gegeben.



Vilsbiburg, den 28.03.01

[Signature]
1. Bürgermeister

2. Die Bürgerbeteiligung zum Vorentwurf der 3. Flächennutzungsplan – Änderung in der Fassung vom 28.07.2000 hat in der Zeit von 07.08.2000 bis 25.08.2000 durch öffentliche Auslegung stattgefunden.



Vilsbiburg, den 28.03.01

[Signature]
1. Bürgermeister

3. Die Beteiligung der Träger öffentlicher Belange zum Vorentwurf der 3. Flächennutzungsplan – Änderung in der Fassung vom 28.07.2000 hat in der Zeit von 03.08.2000 bis 07.09.2000 stattgefunden.



Vilsbiburg, den 28.03.01

[Signature]
1. Bürgermeister

4. Die öffentliche Auslegung des Entwurfs der 3. Flächennutzungsplan – Änderung vom 21.01.2001 hat in der Zeit von 02.02.2001 bis 02.03.2001 stattgefunden.



Vilsbiburg, den 28.03.01

[Signature]
1. Bürgermeister

5. Der Feststellungsbeschluß zur 3. Flächennutzungsplan – Änderung in der Fassung vom 21.01.2001 wurde vom Stadtrat am 12.03.2001 gefaßt.



Vilsbiburg, den 29.03.01

[Signature]
1. Bürgermeister

6. Die Genehmigung der 3. Flächennutzungsplan – Änderung in der Fassung vom 21.01.2001 wurde mit Bescheid des Landratsamtes Landshut vom 29.05.01

AZ 40/EAPl. 6/0-3/Stal erteilt (§6, Abs. 1 bis 4 BauGB).
Fläch 3-1/ka



Landshut, den 29.05.01

[Signature]
I. A. Stadler
Verw. Amtsrat

Siegel

7. Die ortsübliche Bekanntmachung der Genehmigung der 3. Flächennutzungsplan – Änderung erfolgte am 6.6.2001 dabei wurde auf die Rechtsfolgen des § 215 sowie auf die Einsehbarkeit des Flächennutzungsplanes hingewiesen. Mit der Bekanntmachung wurde die 3. Flächennutzungsplan – Änderung in der Fassung vom 21.1.2001 wirksam (§6, Abs. 5, BauGB).



Vilsbiburg, den 6.06.01

[Signature]
1. Bürgermeister