


BEBAUUNGSPLAN GEWERBEGEBIET WEST STADT VILSBIBURG
MIT INTEGRIERTEM GRÜNDUNGSPLAN
M = 1 : 1000



EST STADT VILSBIBURG
M = 1 : 1000

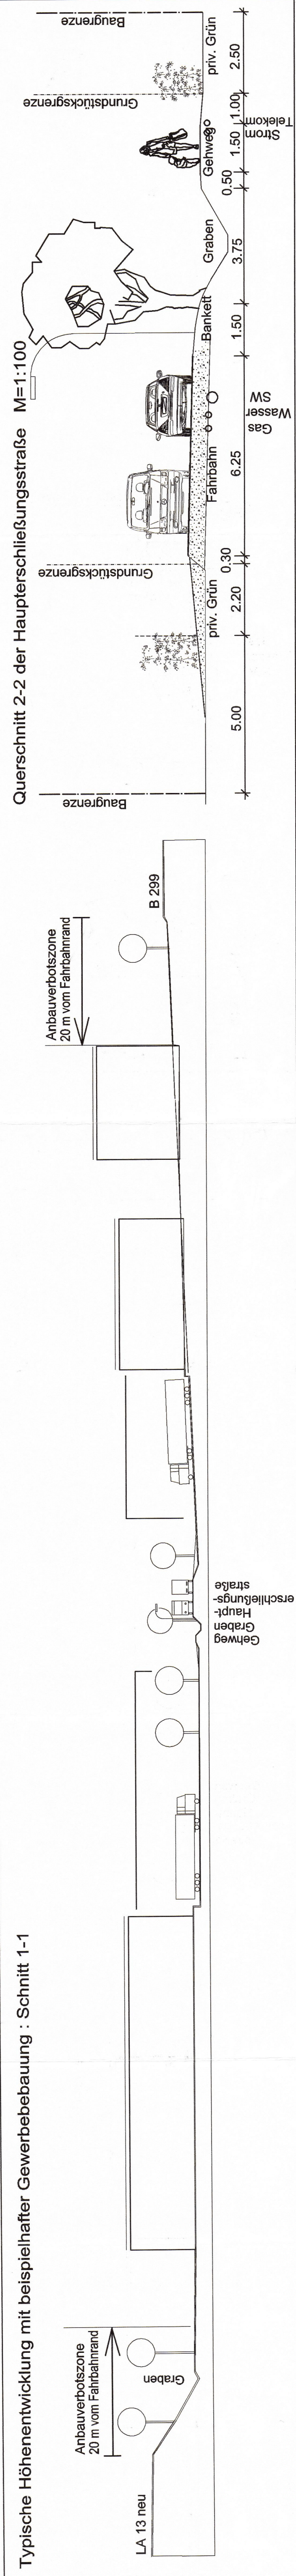