

BEBAUUNGSPLAN GEWERBEGEBIET WEST MIT INTEGRIERTEM GRÜNORDNUNGSPLAN


VILLSBURG

PLANLICHE FEST

DECKBLATT NR.4

| | | | |
|----|----------------------------------|---|---|
| 1. | Art der baulichen Nutzung 1.1 |  | GE Gewerbegebiet nach § 8 BauNV |
| | 1.2 |  | SO Sondergebiet nach § 11 Bau NV Zweckbestimmung Lebensmittel |

DECKBLATT NR.4

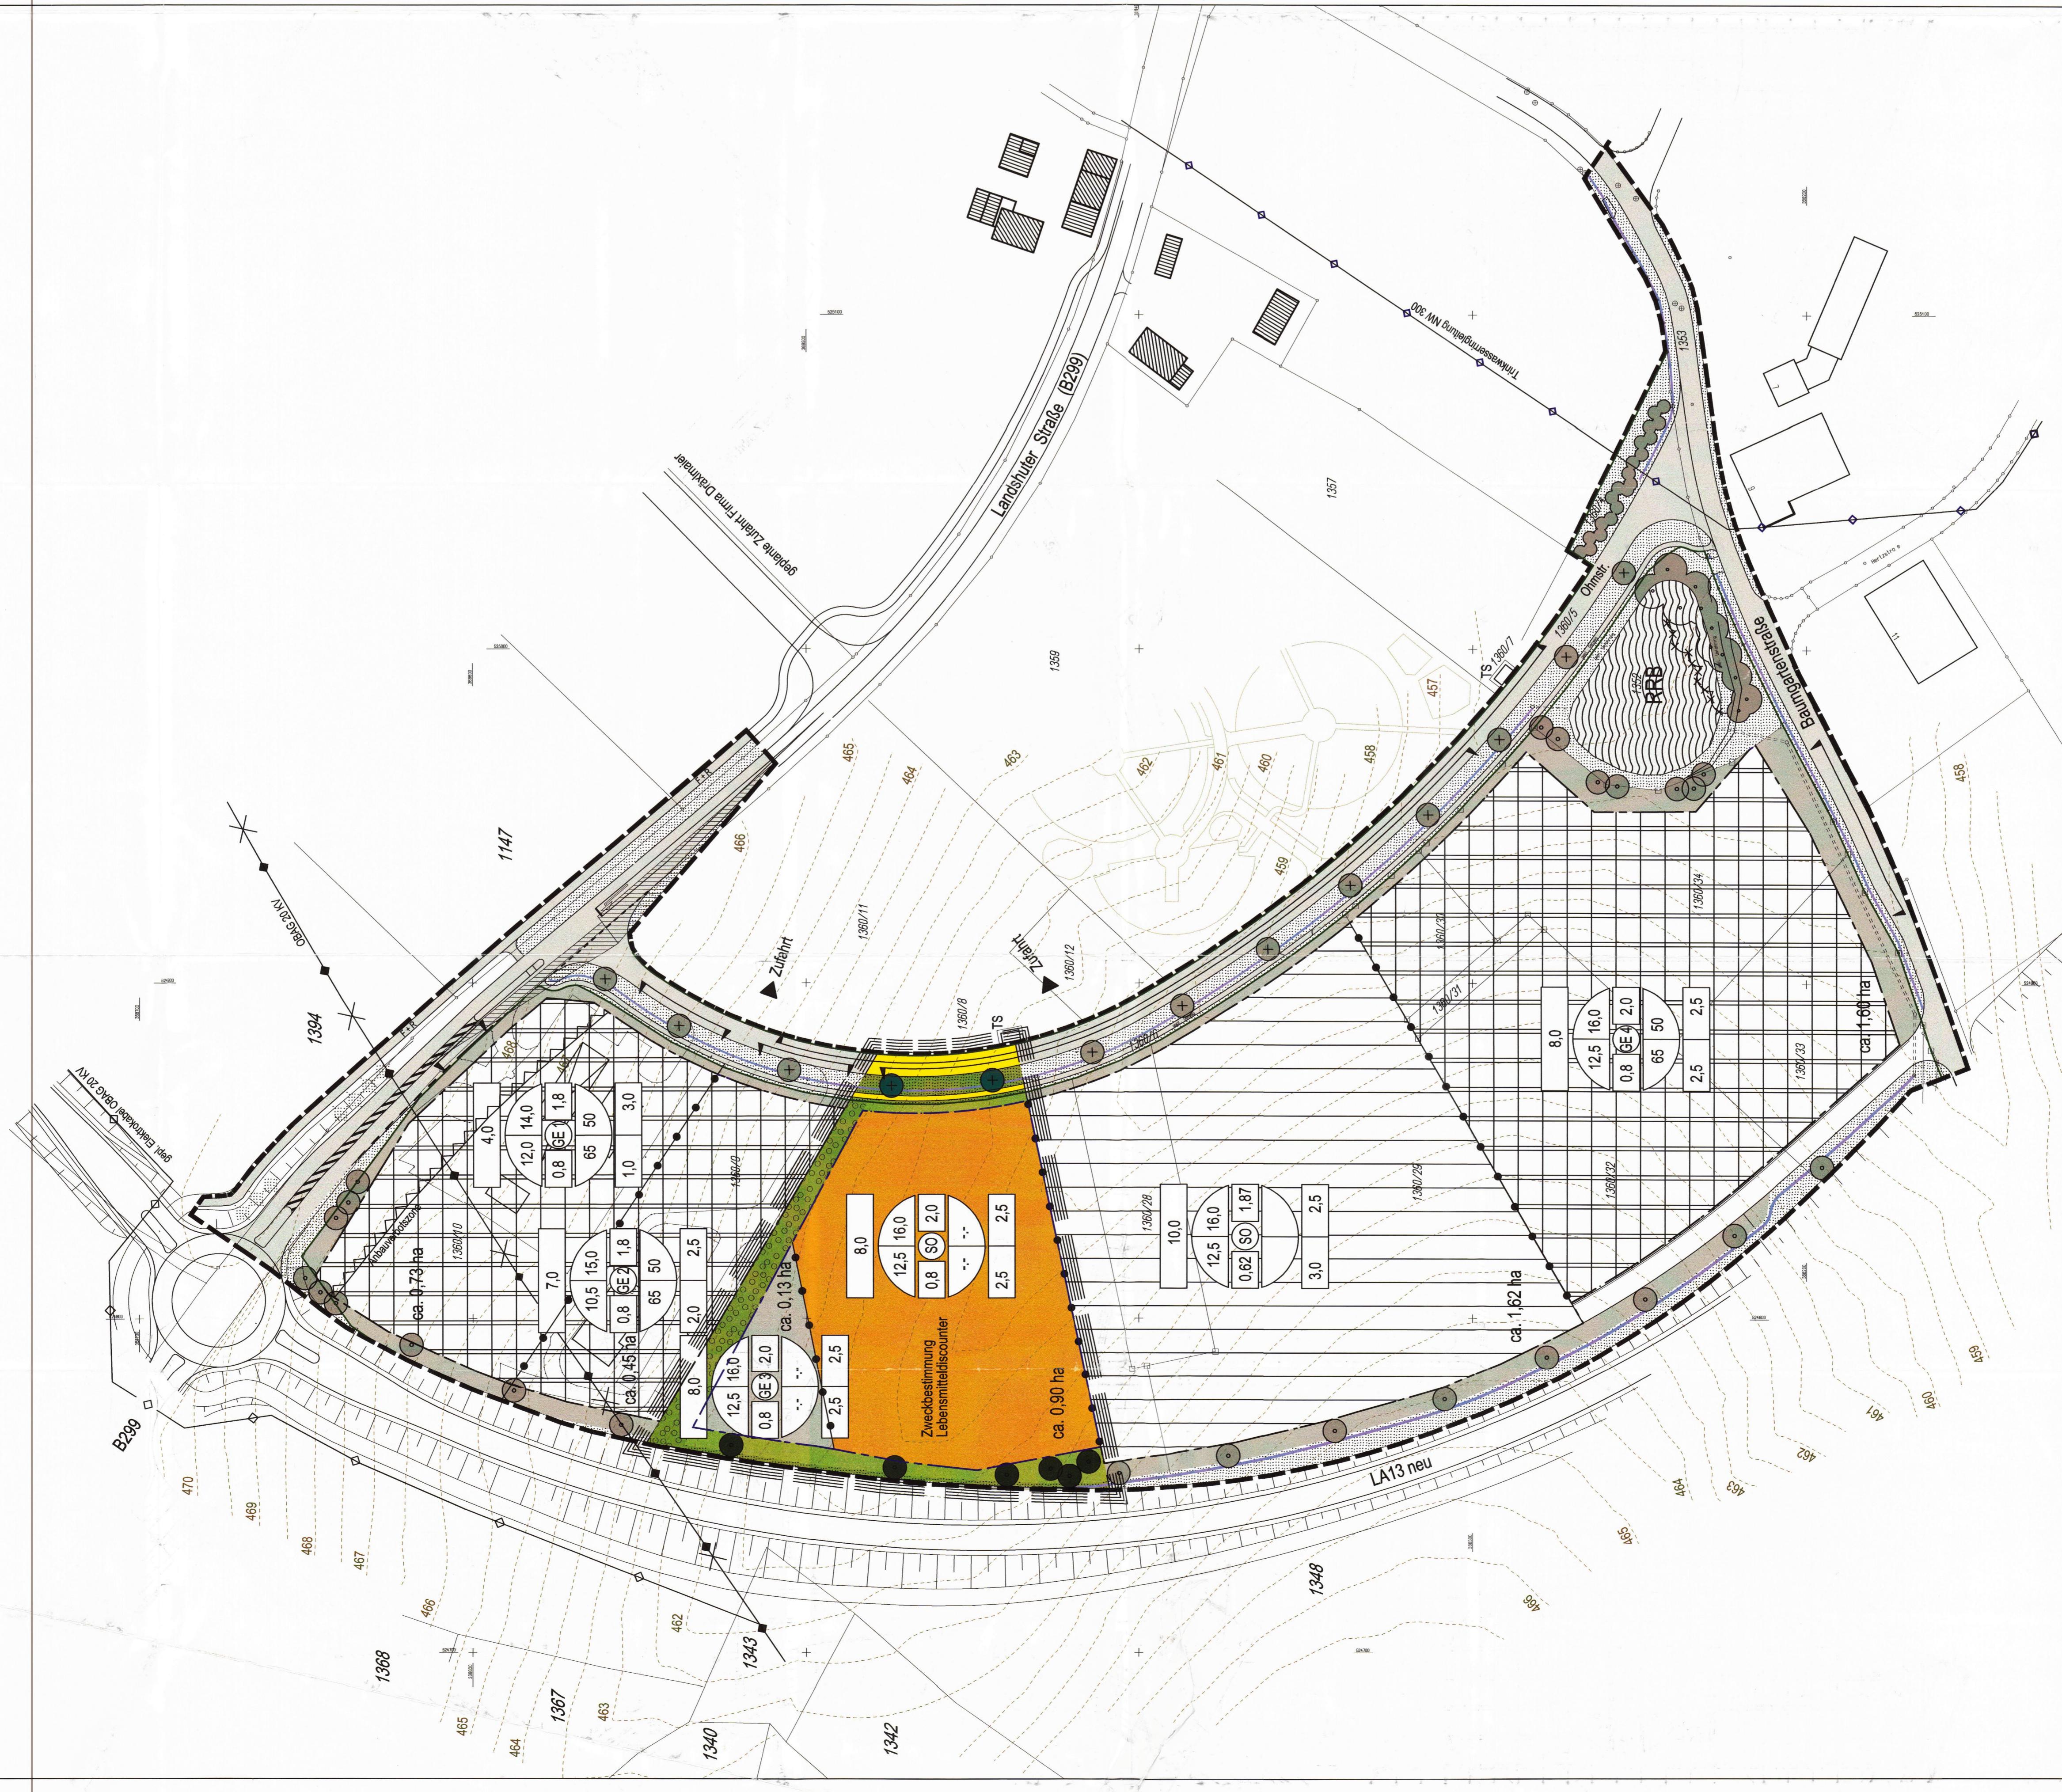

TEXTLICHE FESTSETZUNGEN

TEXTLICHE HINWEISE

PLANLICHE HINWEISE